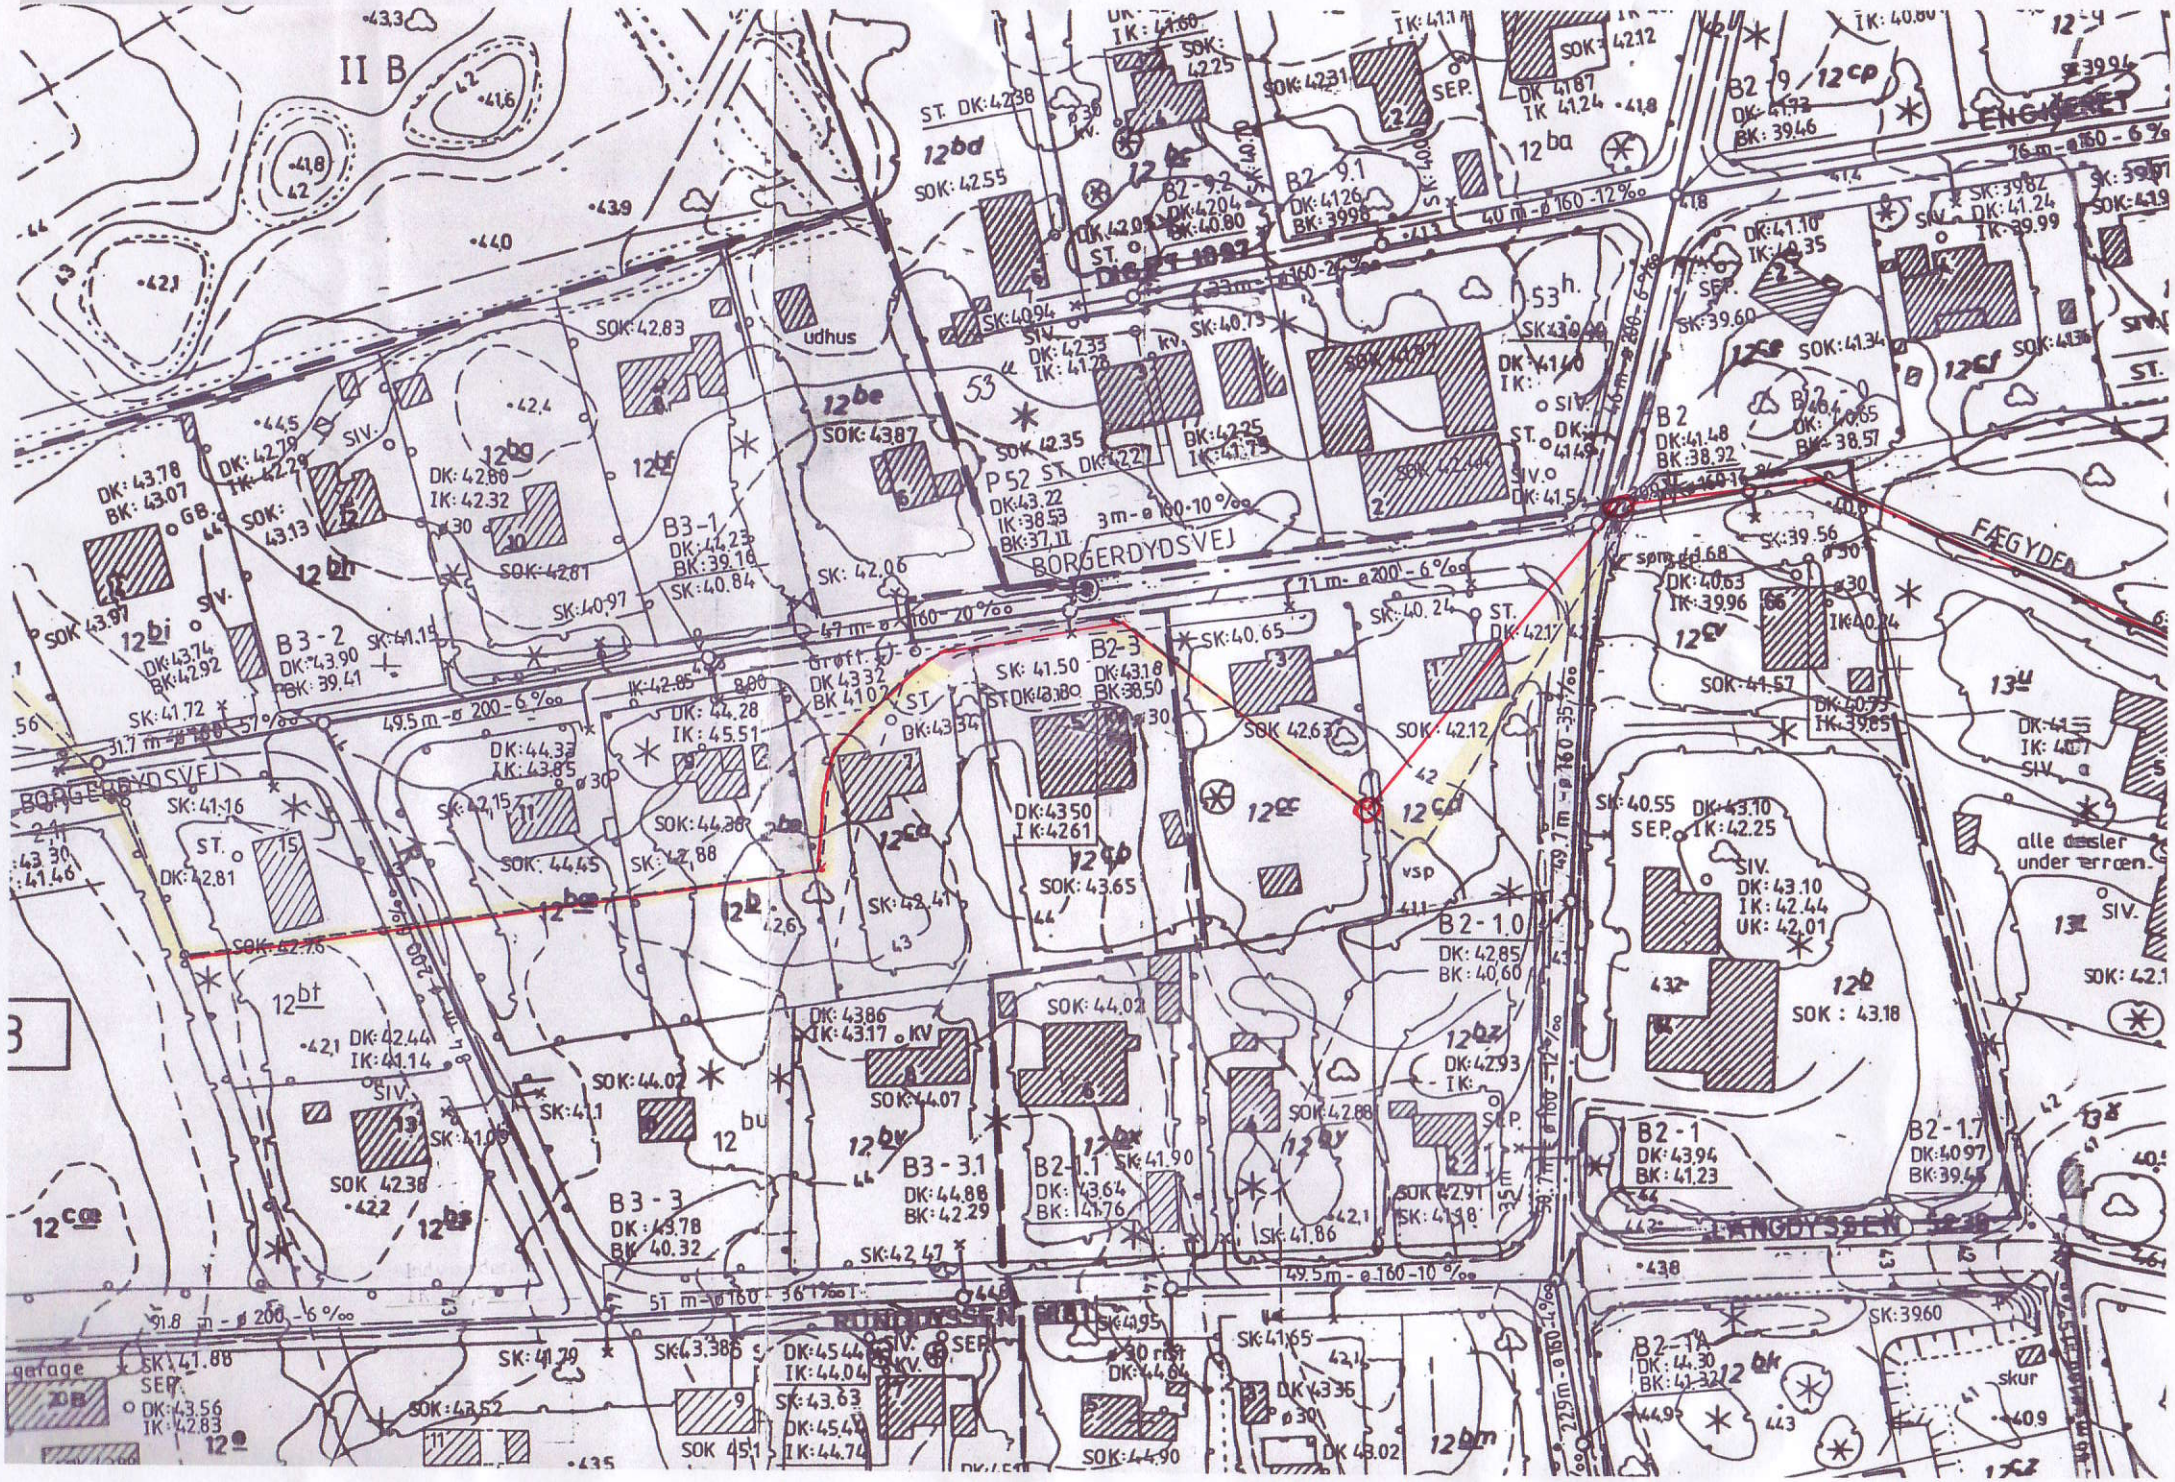

II B
BORGERDYDSVEJ
FÆGYDEN
ENGDYSSEN
RUNDYSSEN
B3-1
B3-2
B3-3
B3-3.1
B2-1.1
B2-1.0
B2-1
B2-1.7
B2-1A
B2-3
P52
udhus
garage
skur
alle dæsler under ærden.